


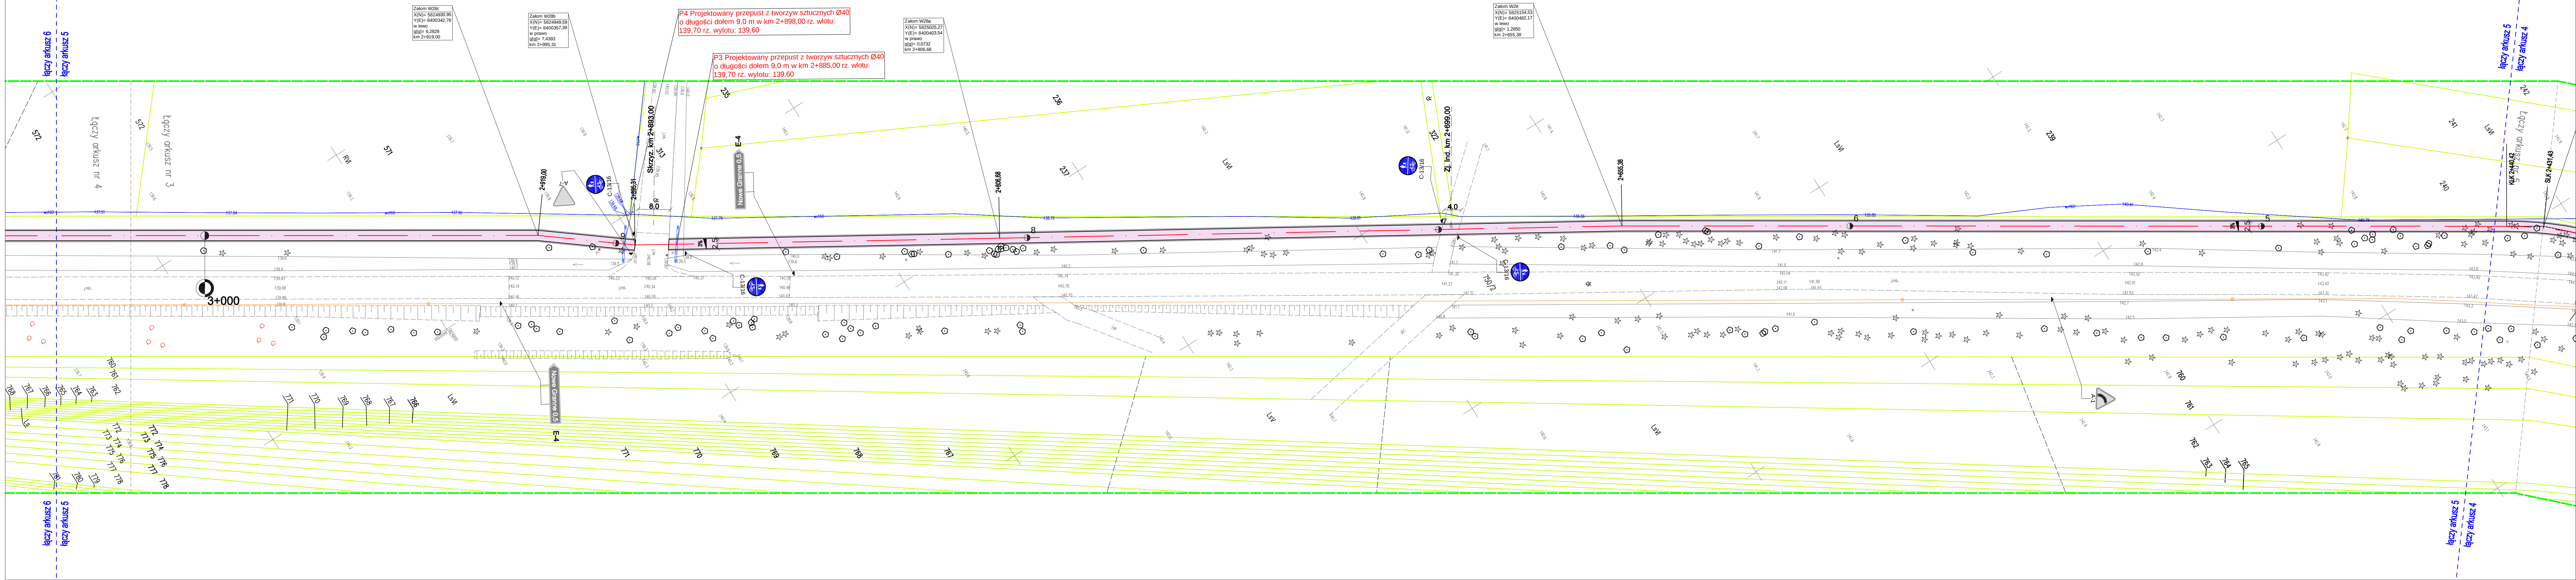

LEGENDA:

PROJEKTOWANE:

- nawierzchnia mineralna na ścieżce edukacyjnej pieszo-rowerowej

- nawierzchnia z betonowej kostki brukowej na miejscach postojowych

- zieleniec

- krawężń jezdni

- krawężnik betonowy h+12cm

- krawężnik betonowy najazdowy h+3cm

- obrzeże betonowe

174

- działki, na których zlokalizowana jest inwestycja

ISTNIEJĄCE:

- istn. granica pasa drogowego/granica działek

- istn. sieć wodociągowa

- istn. sieć energetyczna

- istn. sieć telekomunikacyjna

- istn. linia napowietrzna energetyczna niskiego napięcia

ARKUSZ 5

Adres obiektu

woj. podlaskie  
Gmina Perlejewo  
m. Perlejewo, Granne

Stadium

KONCEPCJA

Nazwa projektu

Budowa ścieżki edukacyjnej pieszo-rowerowej  
Perlejewo-Granne

Branda

DROGOWA

Tytuł rysunku

Projekt zagospodarowania terenu

Funkcja

mgr inż. Piotr Dobrzyński

Projektant

mgr inż. Rafał Łukasiewicz

Współpraca

dr inż. Piotr Zabicki

Sprawdzający

dr inż. Piotr Zabicki

Skala 1:500

Data 30.05.2022

Zal. nr/ark. 2/5

Podpis

PDL/0035/POOD/13

PDL/0035/POOD/11

DROGOWA

PDL/0035/POOD/11

DROMOBUD

P. Zabicki