
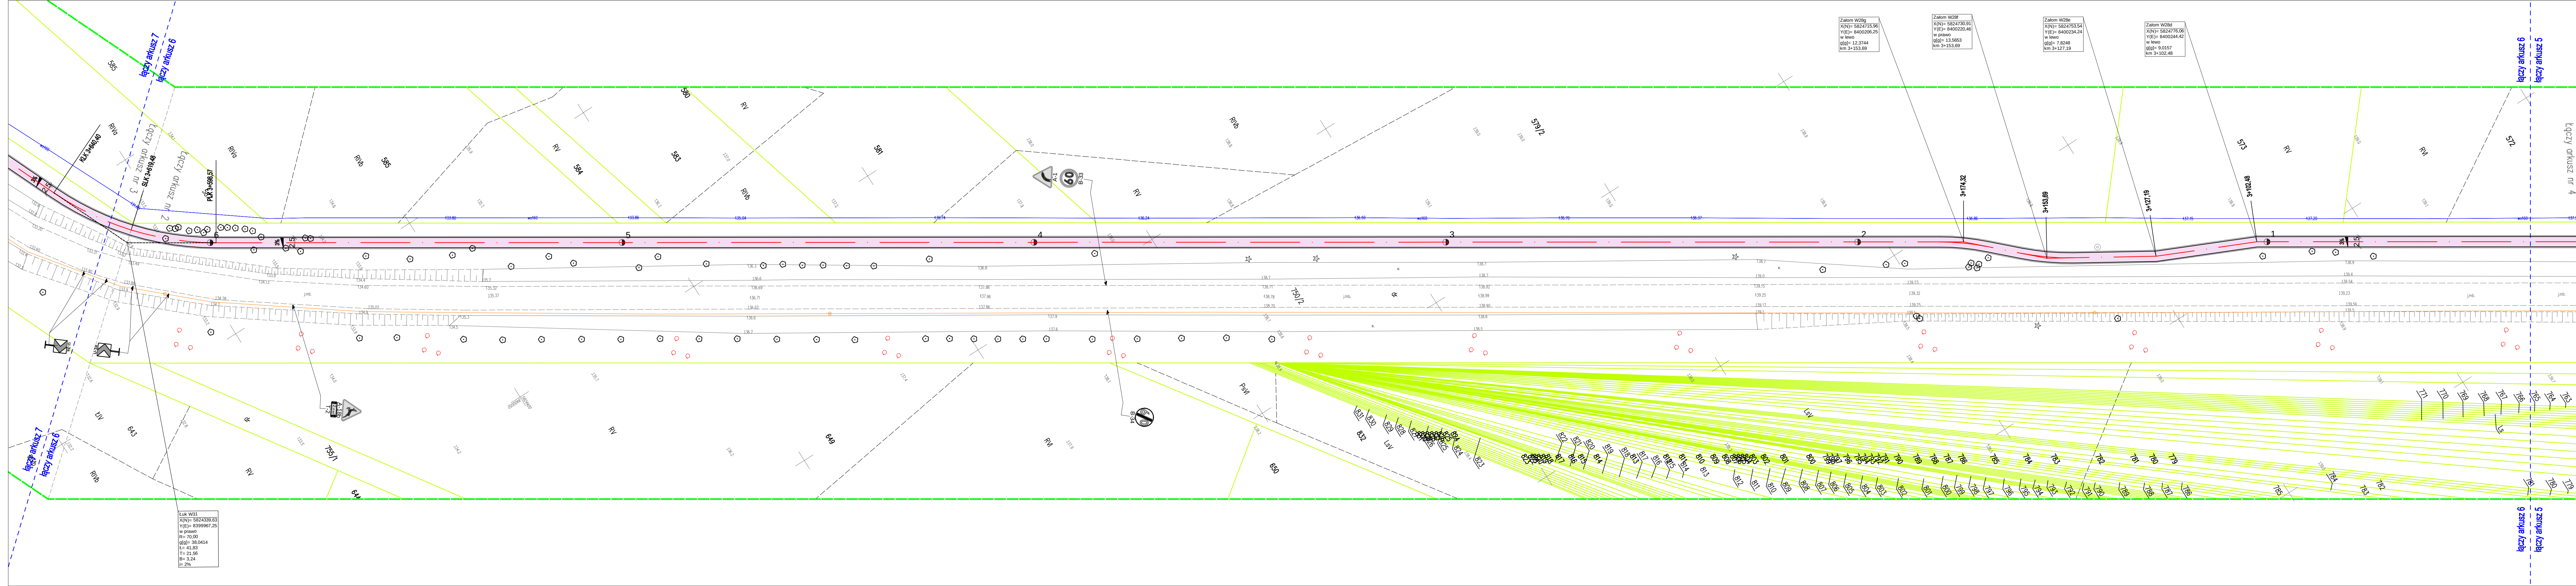


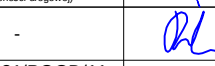

- LEGENDA:**
- PROJEKTOWANE:**
- nawierzchnia mineralna na ścieżce edukacyjnej pieszo-rowerowej
 - nawierzchnia z betonowej kostki brukowej na miejscach postojowych
 - zieleniec
 - krawężnik jezdni
 - krawężnik betonowy h+12cm
 - krawężnik betonowy najazdowy h+3cm
 - obrzeże betonowe
 - działki, na których zlokalizowana jest inwestycja
- ISTNIEJĄCE:**
- istn. granica pasa drogowego/granica działek
 - istn. sieć wodociągowa
 - istn. sieć energetyczna
 - istn. sieć telekomunikacyjna
 - istn. linia napowietrzna energetyczna niskiego napięcia

Arkusz 6				
Adres obiektu	woj. podlaskie Gmina Perlejewo m. Perlejewo, Granne			
Stadium	KONCEPCJA			
Nazwa projektu	Budowa ścieżki edukacyjnej pieszo-rowerowej Perlejewo-Granne			
Branża	DROGOWA		Skala 1:500	
Tytuł rysunku	Projekt zagospodarowania terenu		Data 30.05.2022	Zal. nr/ark. 2/6
Funkcja	Imię i Nazwisko	Specjalność	Nr uprawnień	Podpis
Projektant	mgr inż. Piotr Dobrzyński		PDL/0035/POOD/13 (do projektowania bez ograniczeń w specjalności drogowej)	
Współpraca	mgr inż. Rafał Łukasiewicz	DROGOWA	-	
Sprawdzający	dr inż. Piotr Zabicki		PDL/0031/POOD/11 (do projektowania bez ograniczeń w specjalności drogowej)	