


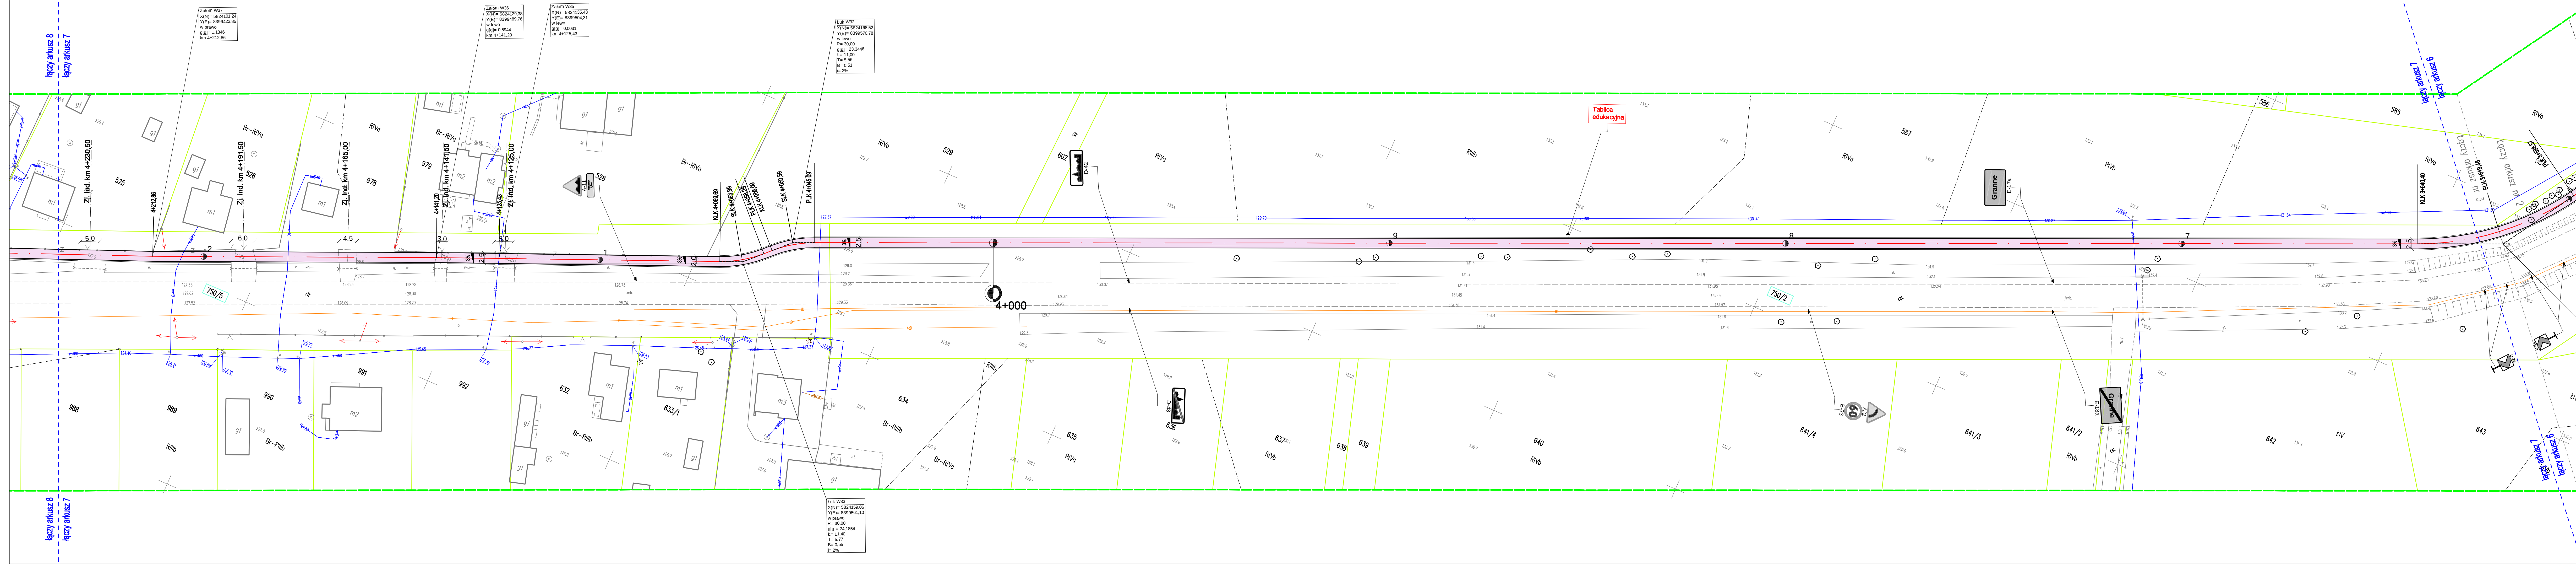

- LEGENDA:**
- PROJEKTOWANE:**
- nawierzchnia mineralna na ścieżce edukacyjnej
 - pieszo-rowerowej
 - nawierzchnia z betonowej kostki brukowej na miejscach postojowych
 - zieleniec
 - krawężń jezdni
 - krawężnik betonowy h+12cm
 - krawężnik betonowy najazdowy h+3cm
 - obrzeże betonowe
 - działki, na których zlokalizowana jest inwestycja
- ISTNIEJĄCE:**
- istn. granica pasa drogowego/granica działek
 - istn. sieć wodociągowa
 - istn. sieć energetyczna
 - istn. sieć telekomunikacyjna
 - istn. linia napowietrzna energetyczna niskiego napięcia

woj. podlaskie Gmina Perlejewo m. Perlejewo, Granne		KONCEPCJA		ARKUSZ 7	
Stadium		Budowa ścieżki edukacyjnej pieszo-rowerowej Perlejewo-Granne		DROMOBUD	
Nazwa projektu		DROGOWA		Skala 1:500	
Branda		Projekt zagospodarowania terenu		Data 30.05.2022	
Tytuł rysunku		Nr uprawnień		Zal. nr/ark. 2/7	
Funkcja		Imię i Nazwisko		Podpis	
Projektant		mgr inż. Piotr Dobrzyński		PDL/0035/POOD/13	
Współpraca		mgr inż. Rafał Łukasiewicz		DROGOWA	
Sprawdzający		dr inż. Piotr Zabicki		PDL/0031/POOD/11	